


Условные обозначения

- Проектируемые красные линии
- Линия регулирования застройки
- Проектируемые приусадебные участки
- Проектируемая территория соцкультбыта
- Проектируемая территория школы
- Проектируемая территория детского сада
- Проектируемая территория под общественно-деловую застройку
- Проектируемая территория детских игровых площадок
- Существующие дороги и проезды
- Проектируемые дороги и проезды
- Хозяйственный проезд
- Тротуар

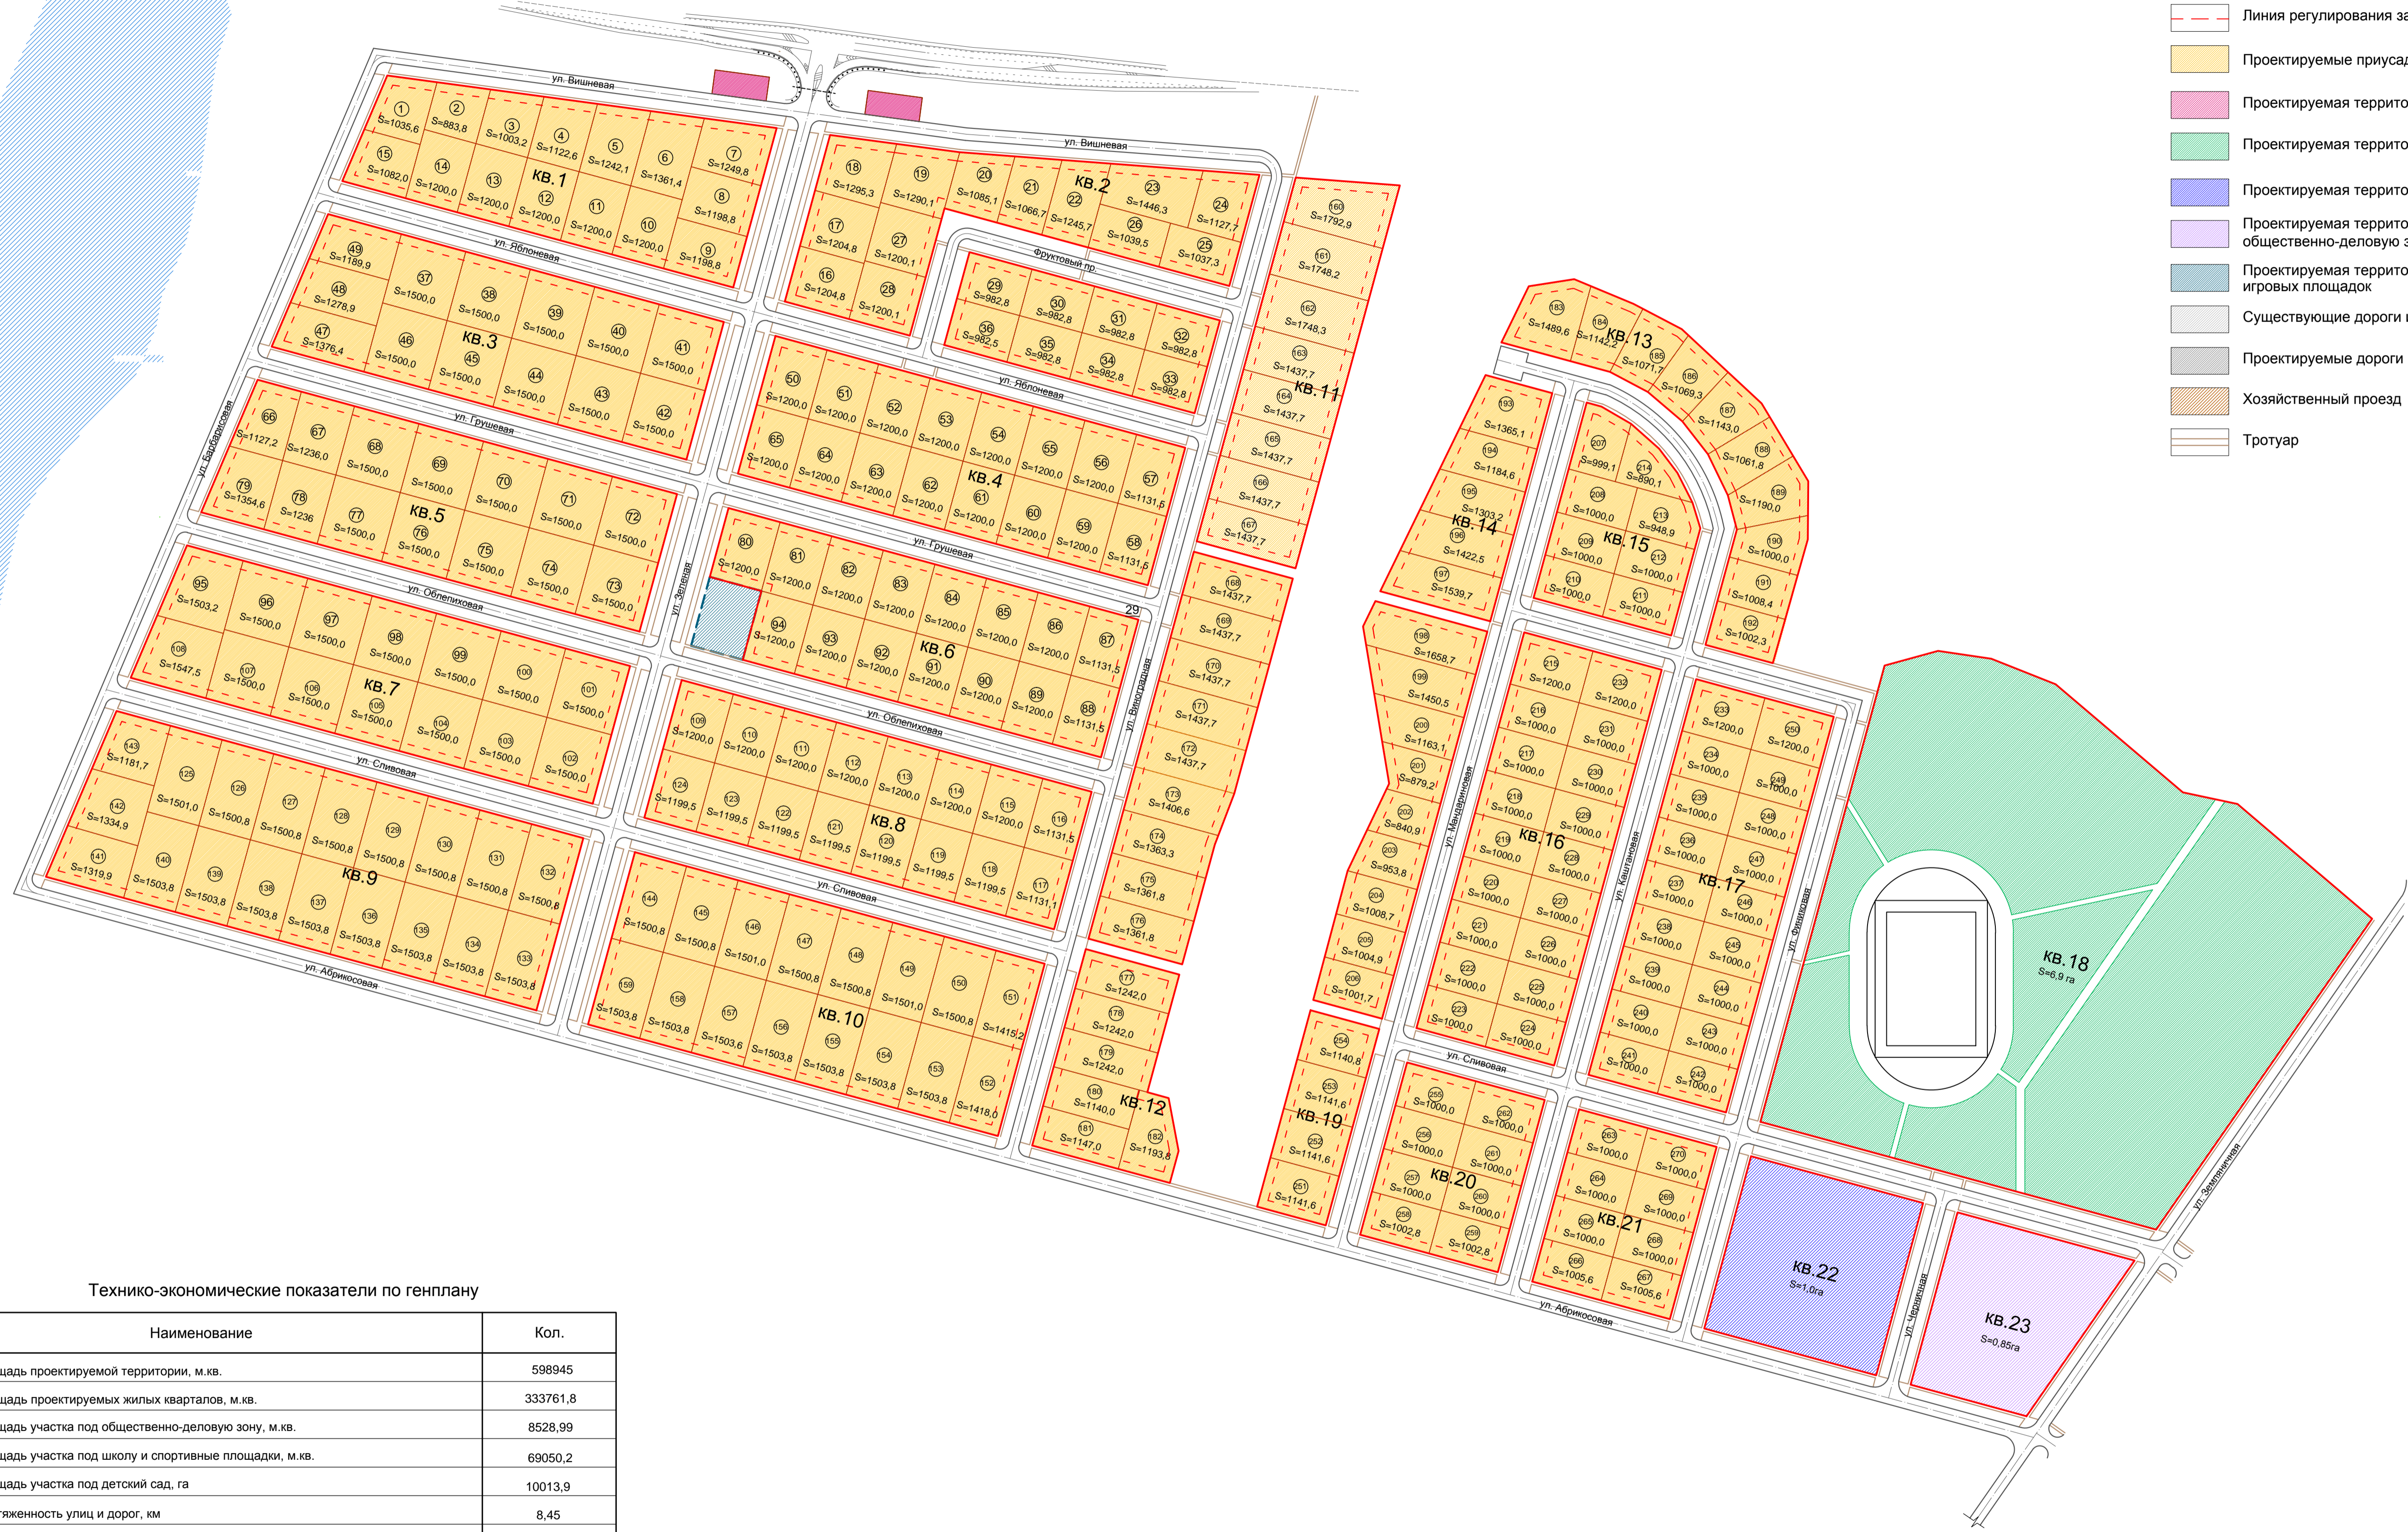

Технико-экономические показатели по генплану

Наименование	Кол.
Площадь проектируемой территории, м.кв.	598945
Площадь проектируемых жилых кварталов, м.кв.	333761,8
Площадь участка под общественно-деловую зону, м.кв.	8528,99
Площадь участка под школу и спортивные площадки, м.кв.	69050,2
Площадь участка под детский сад, га	10013,9
Протяженность улиц и дорог, км	8,45
Количество участков под усадебную застройку, шт	270
Численность населения при коэффициенте семейности 3,2, чел	877
Плотность населения, чел/га	17

Согласовано
Изм. № подл.
Подп. и дата
Взам. инв. №

11/2012-ПП-УЧ					
Разработка проекта планировки и проекта межевания территории в с. Кулаково Кулаковского сельского поселения					
Изм.	Кол.уч.	Лист	№ док.	Подп.	Дата
Утверждаемая часть				Стадия	Лист
				ПП	1
				Листов	4
Основной чертеж проекта планировки территории М 1:2000					
Проверил	Шевчук				
Разработал	Лебенштейн				
ООО "АКБ "Куб-А"					